


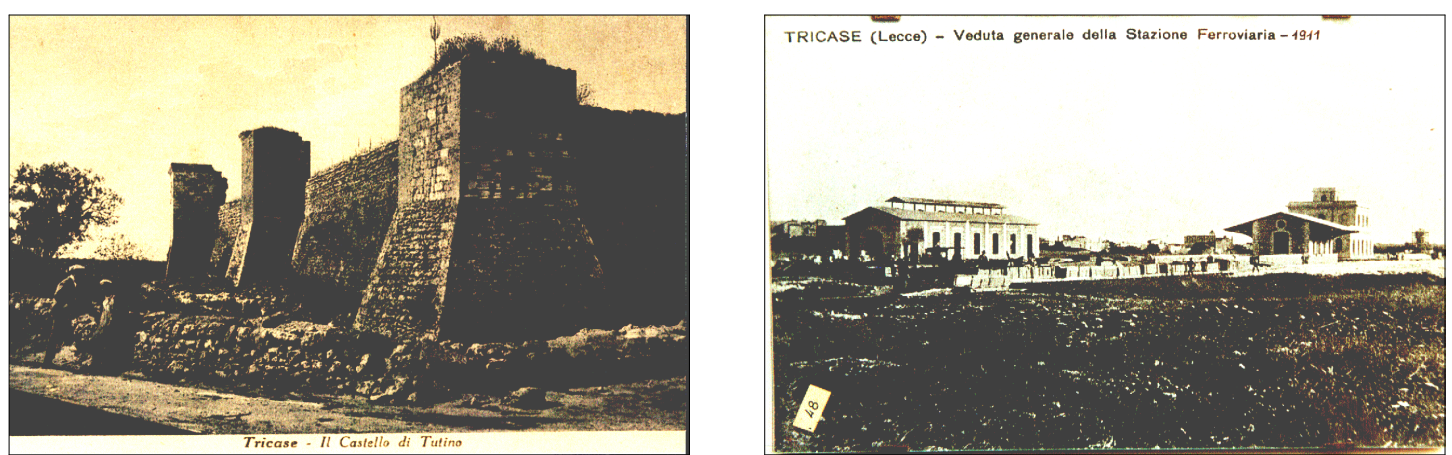

COMUNE DI CASTRIGNANO DEL CAPO

PROVINCIA DI LECCE

PROGETTO DI RISTRUTTURAZIONE DI UNA CIVILE ABITAZIONE SITA IN CASTRIGNANO DEL CAPO ALLA VIA G. MAZZINI

RIF. PERMESSO DI COSTRUIRE N°334 RILASCIATO IN DATA 28/10/2020 - PROT. N° 26 DEL 03/03/2014 - P.E. N° 1/2014


PROPRIETARIO: SIG. FUNTO ROBERTO
Nato a Lecce il 18/07/1956 e residente in Roma alla via Pasubio n°11
Cod. Fisc. FNT RRT 56L18 E506D

TAVOLA: STRALCIO CATASTALE - STRALCIO DEL PROGRAMMA DI FABBRICAZIONE - AEROFOTOGRAMMETRIA - ELABORATI GRAFICI ESISTENTI, AUTORIZZATI E DI PROGETTO - CALCOLO DI SUPERFICI E VOLUMI - DOCUMENTAZIONE FOTOGRAFICA
DATI CATASTALI: FOGLIO 3 PARTICELLA 375 (C.F.)
DATI URBANISTICI: ZONA "B2" DEL VIGENTE P.R.G.


IL TECNICO
Geom. Attilio Cazzato



STRALCIO DEL FOGLIO DI MAPPA - SCALA 1:1000

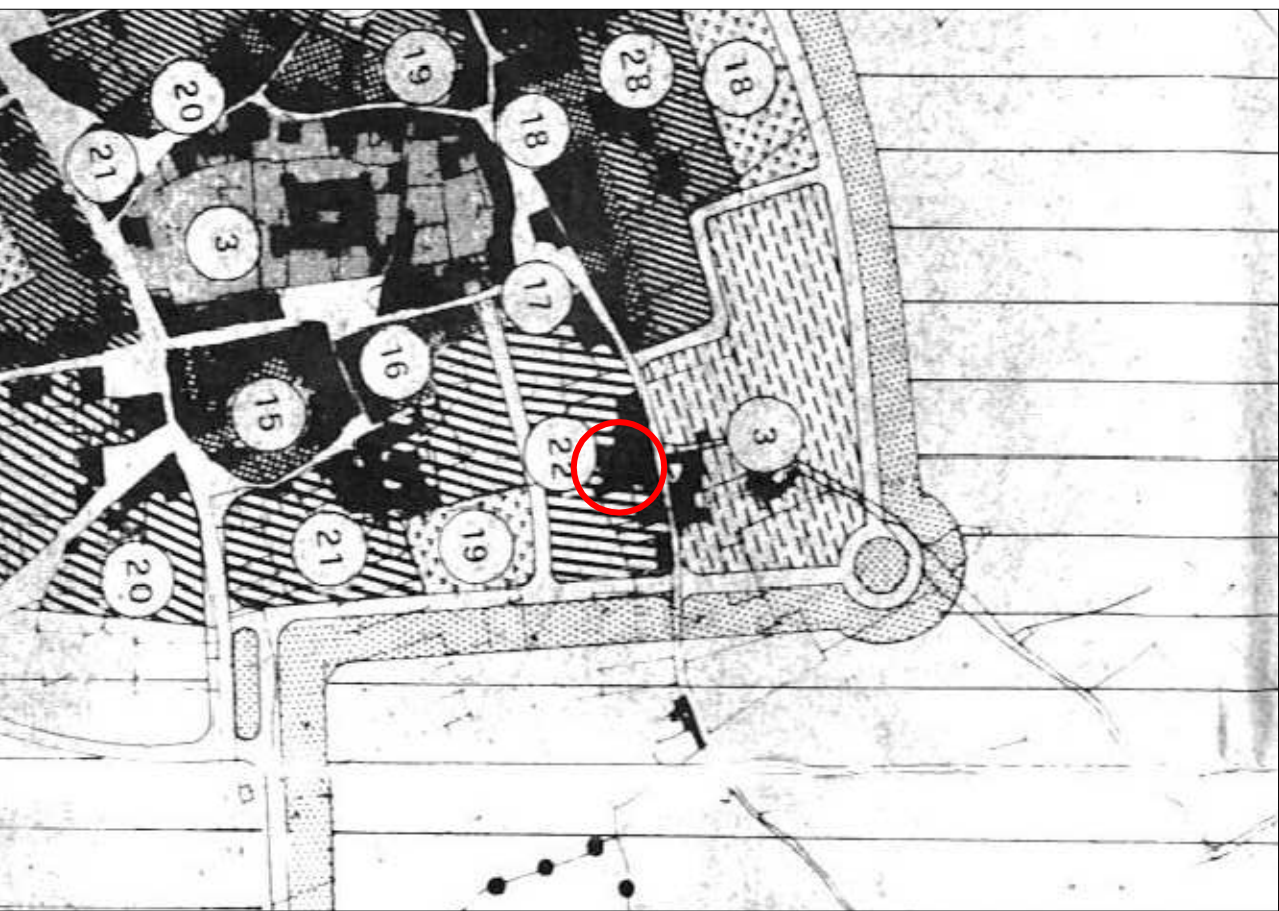


STRALCIO DEL PROGRAMMA DI FABBRICAZIONE - SCALA 1:2000

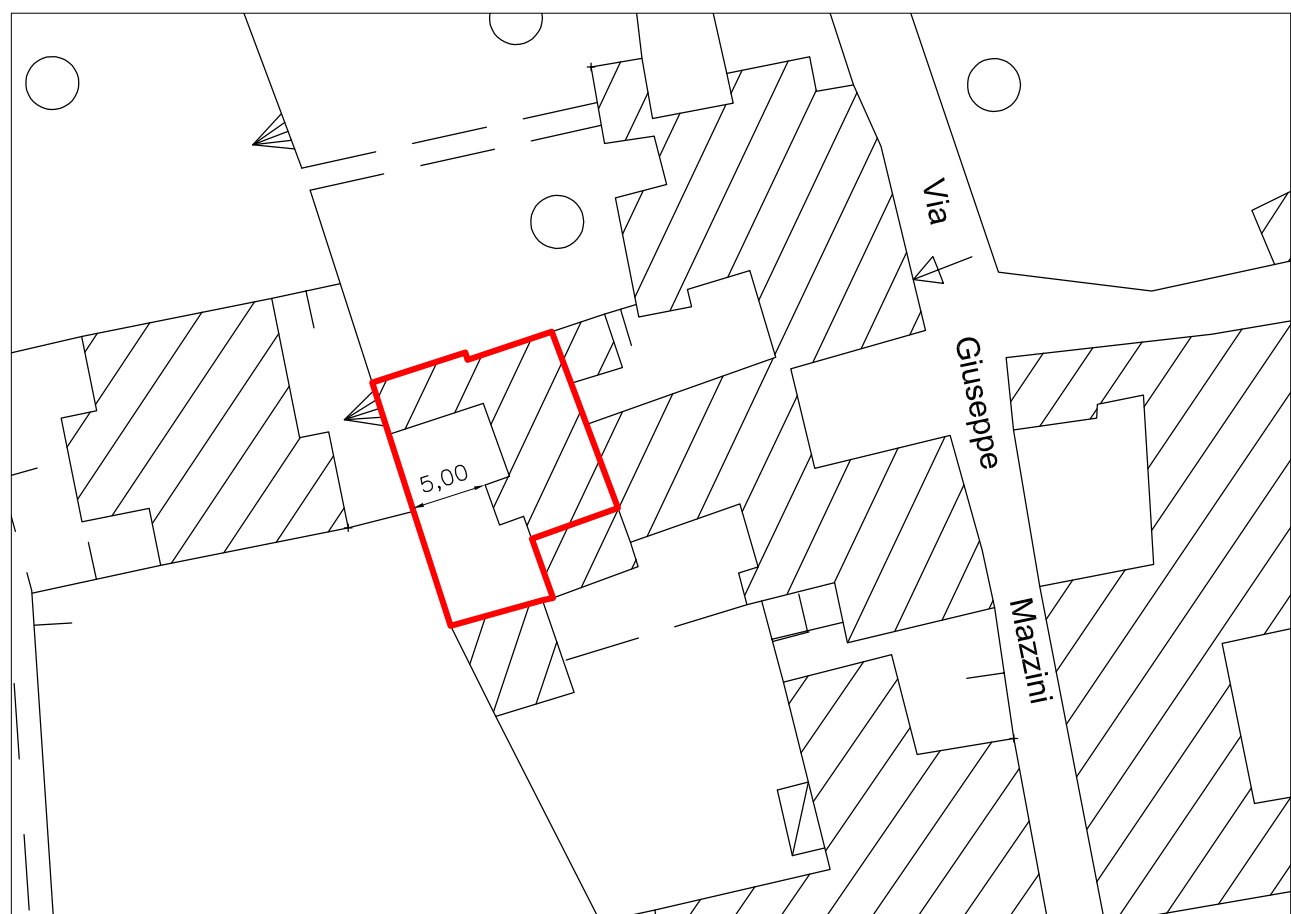


SVILUPPO SU AEROFOTOGRAMMETRIA - SCALA 1:500


ELABORATI GRAFICI ESISTENTI

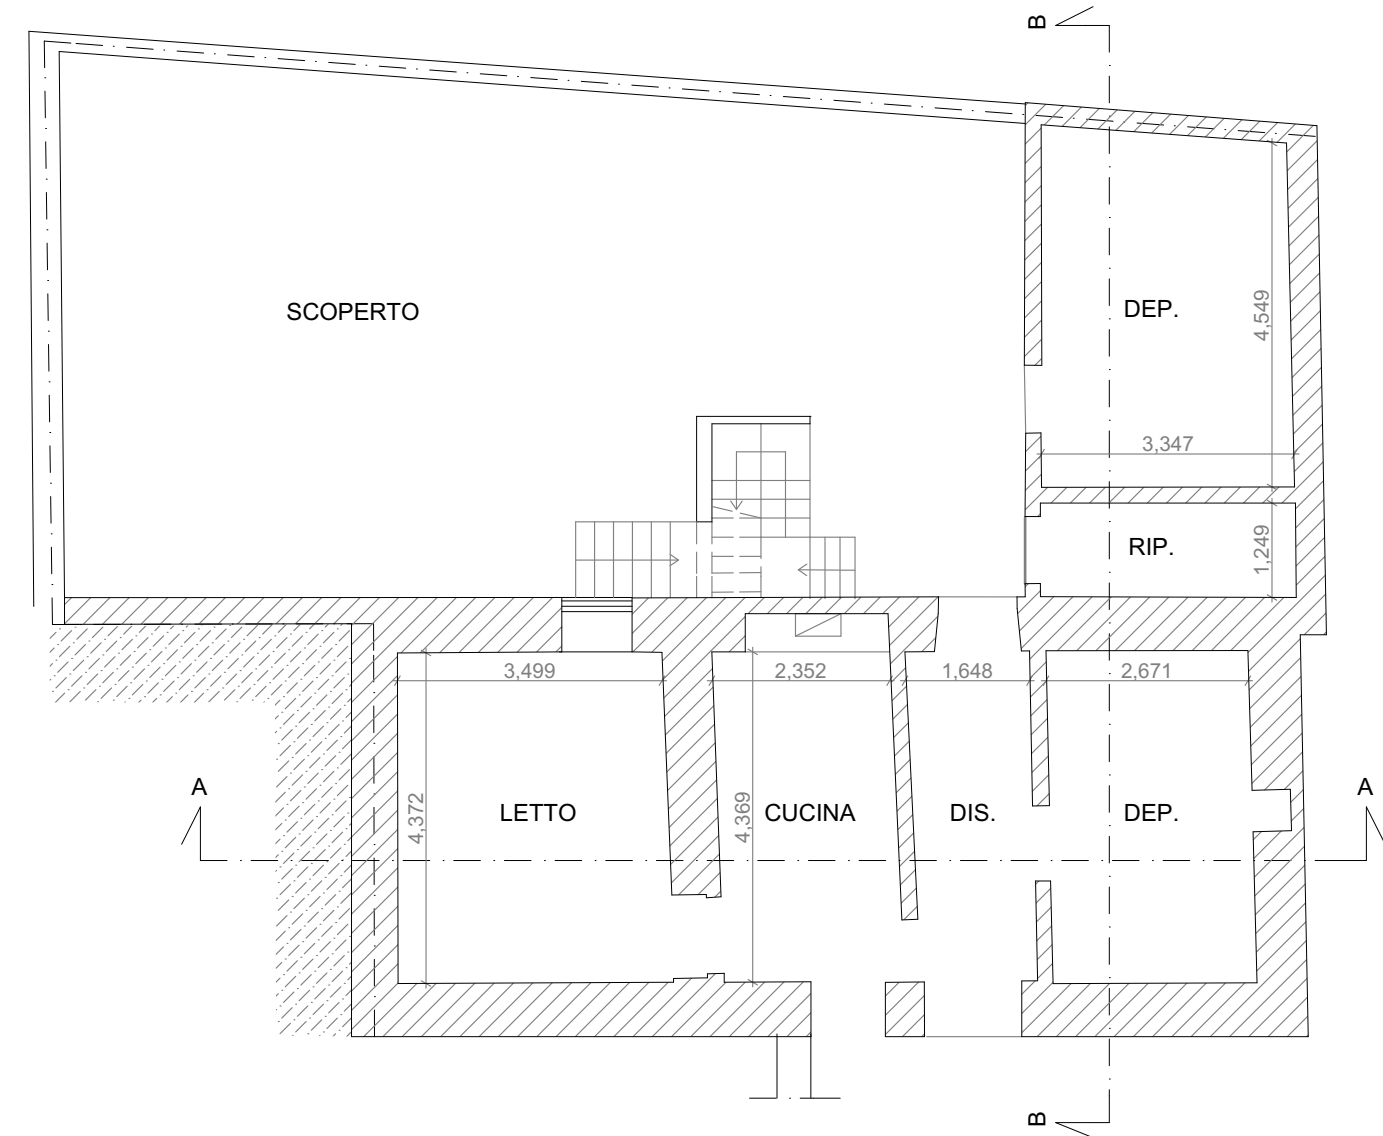


PIANTA PIANO TERRA ESISTENTE - SCALA 1:100

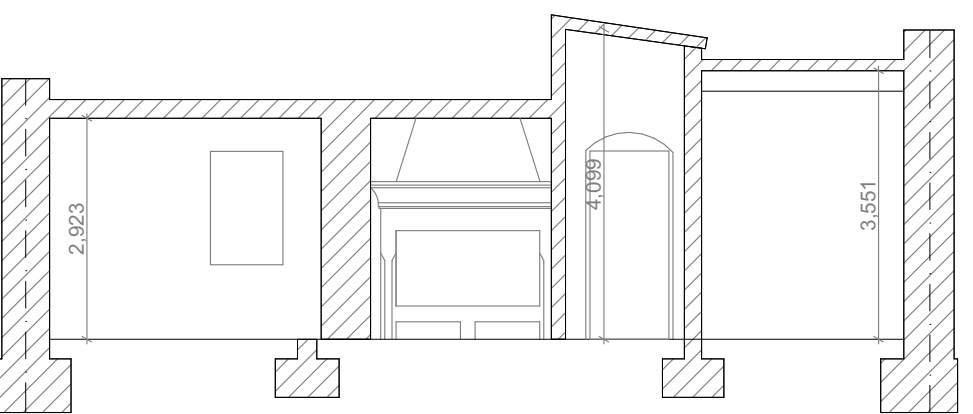


SEZIONE AA ESISTENTE - SCALA 1:100

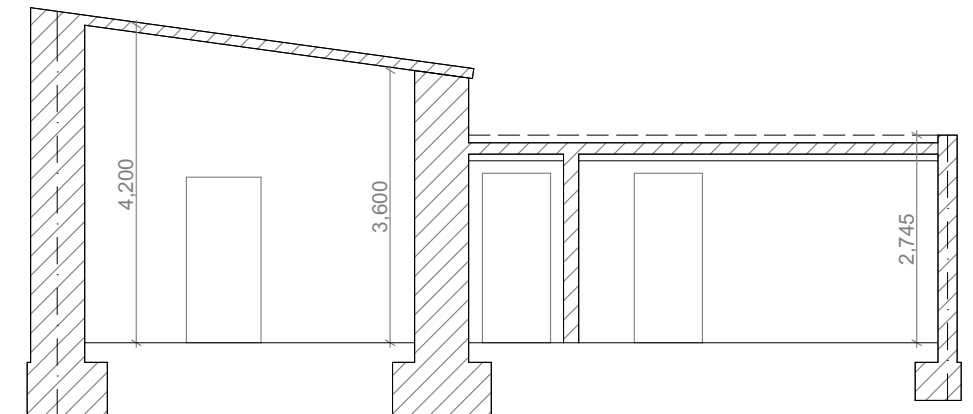

SEZIONE BB ESISTENTE - SCALA 1:100

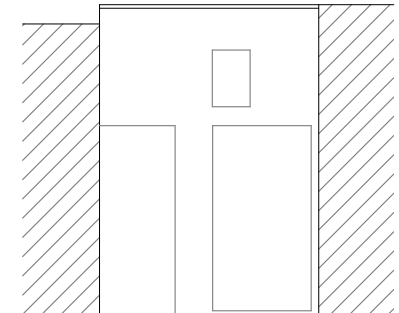


PROSPETTO ESISTENTE DEL CORTILE COMUNE - SCALA 1:100

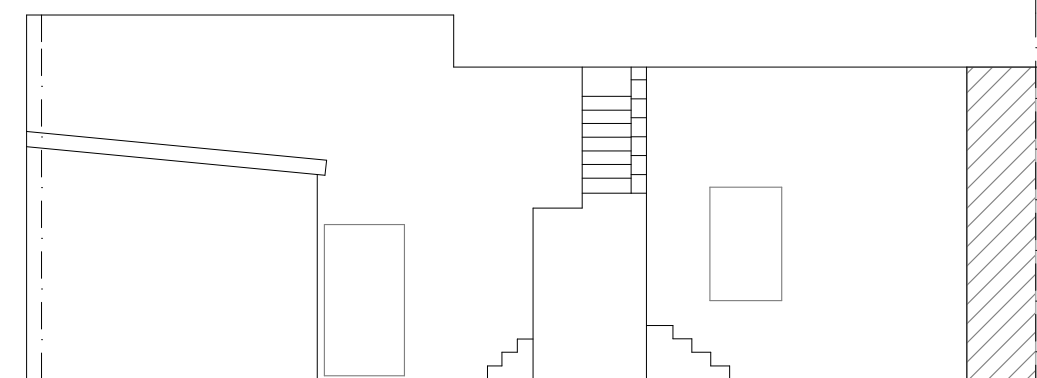


RETROSPETTO ESISTENTE - SCALA 1:100


ELABORATI GRAFICI AUTORIZZATI CON PDC N° 334 - P.E. N°1/2014

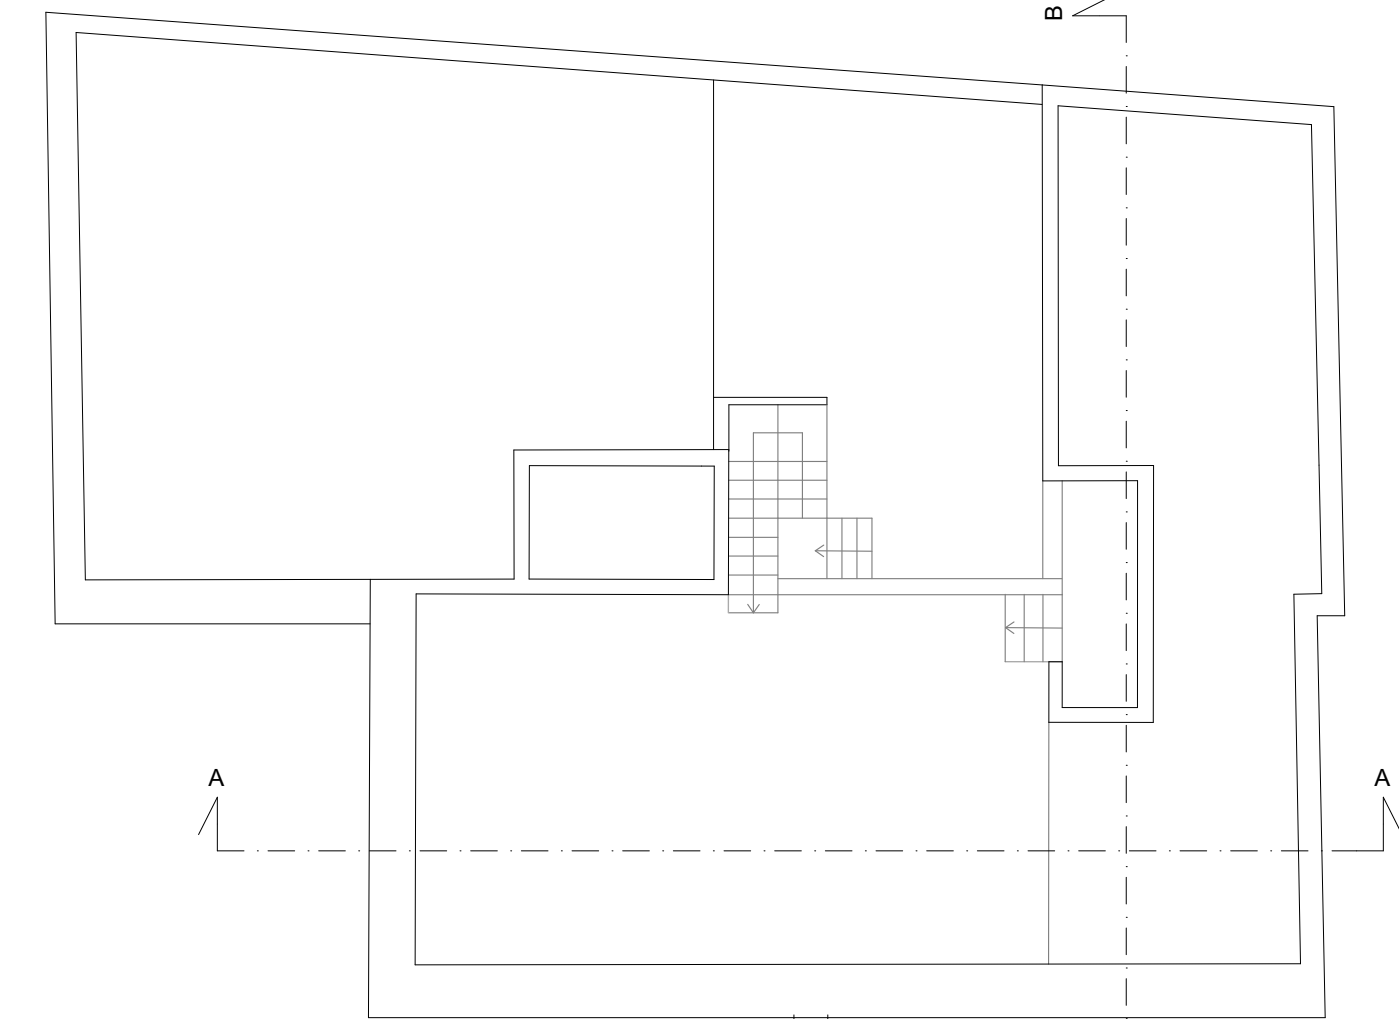


PIANTA COPERTURA AUTORIZZATA - SCALA 1:100

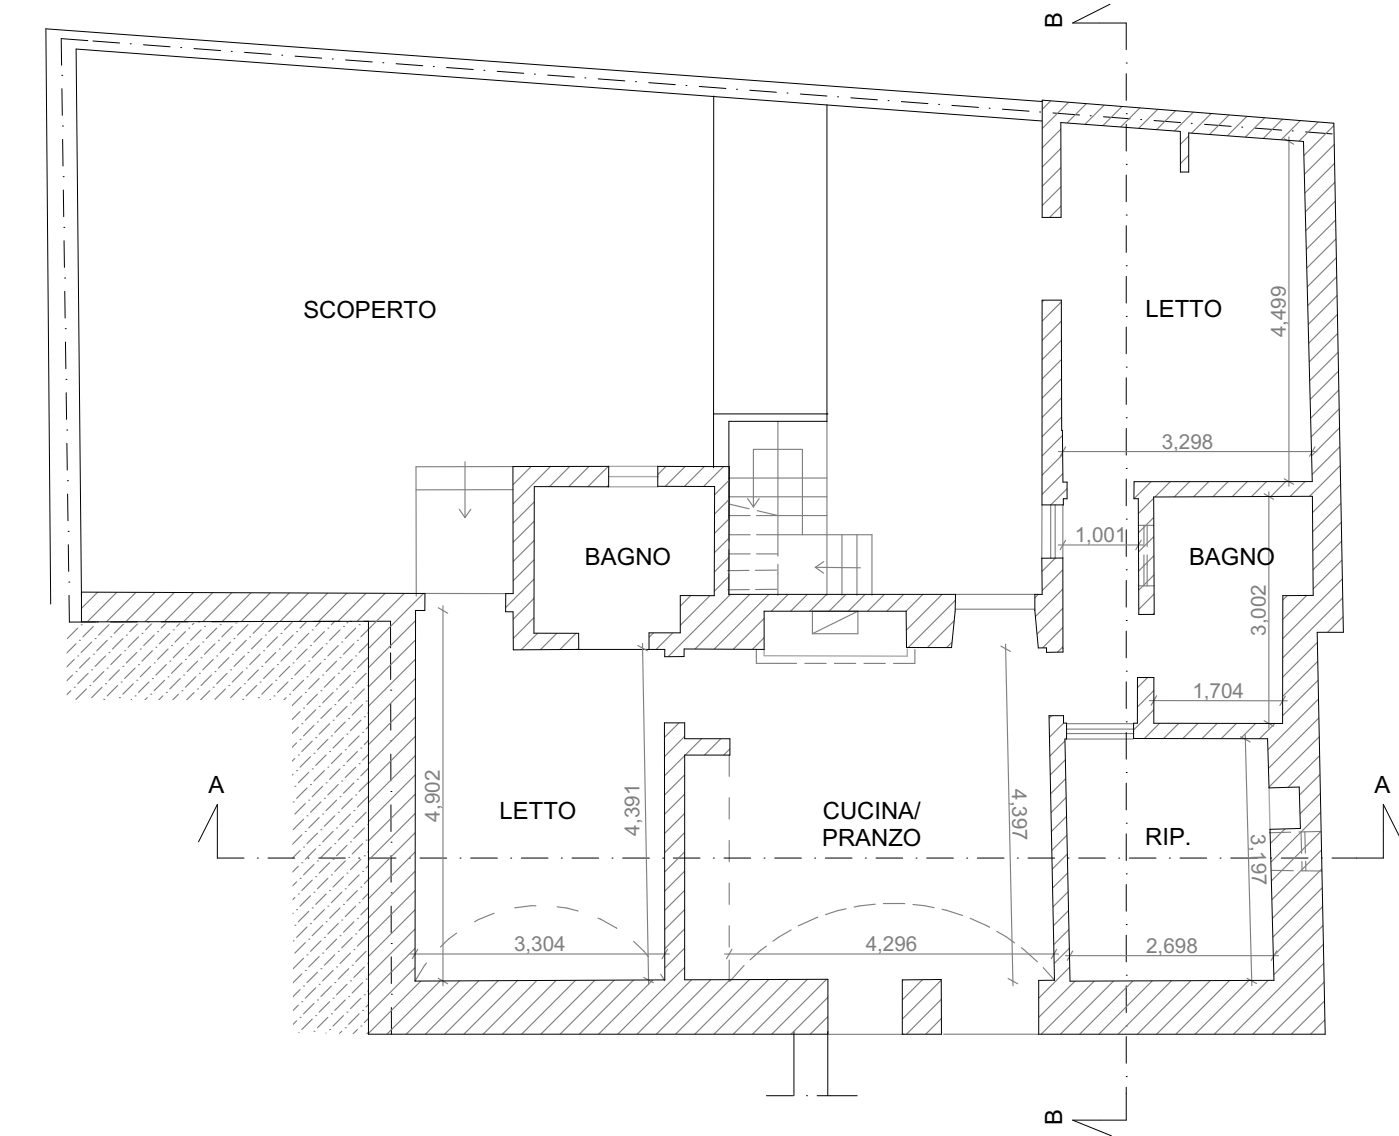


PIANTA PIANO TERRA AUTORIZZATO - SCALA 1:100

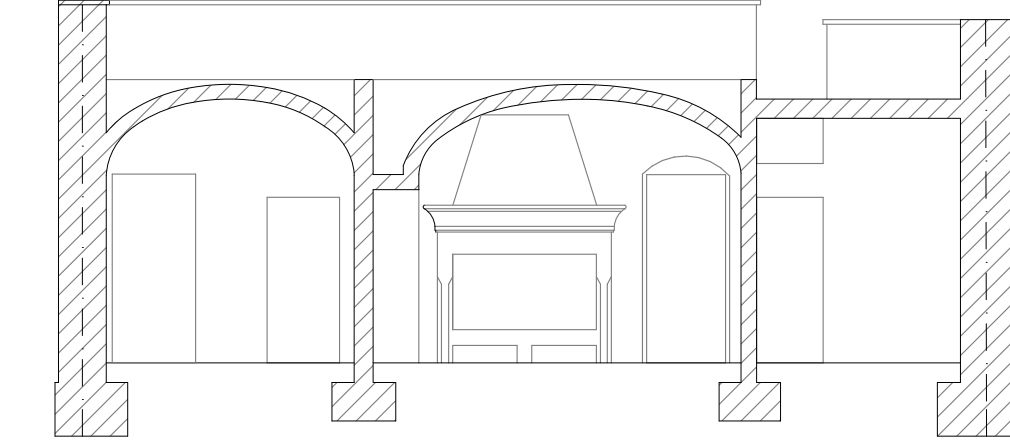


SEZIONE AA AUTORIZZATA - SCALA 1:100

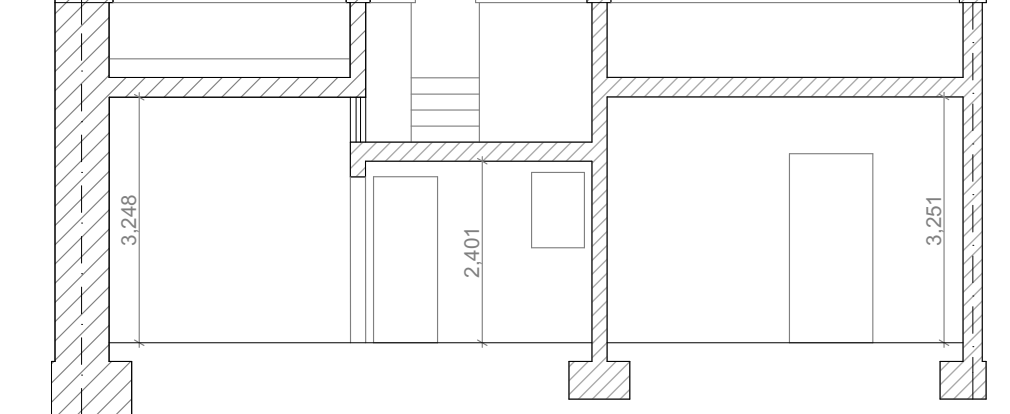

SEZIONE BB AUTORIZZATA - SCALA 1:100

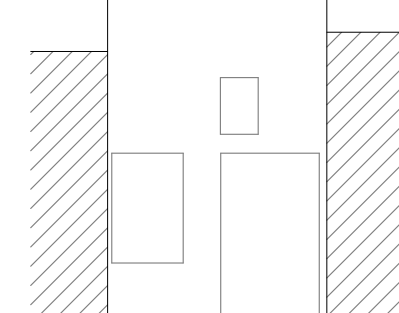


PROSPETTO AUTORIZZATO DEL CORTILE COMUNE - SCALA 1:100

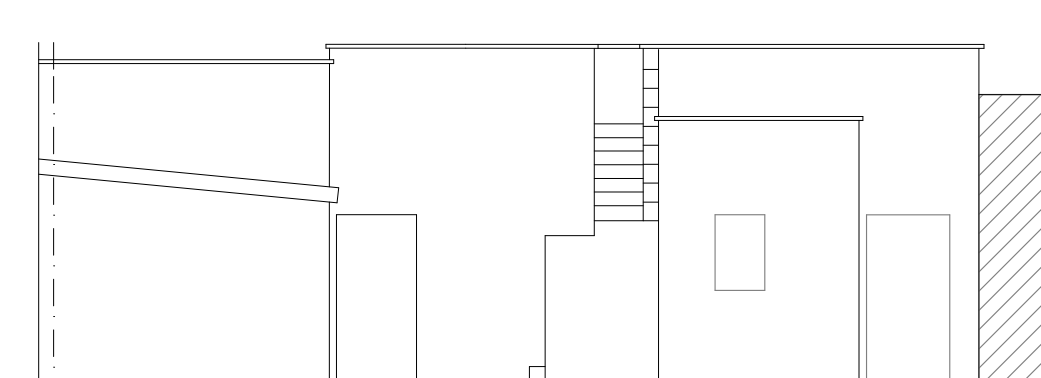


RETROSPETTO AUTORIZZATO - SCALA 1:100


ELABORATI GRAFICI DI PROGETTO

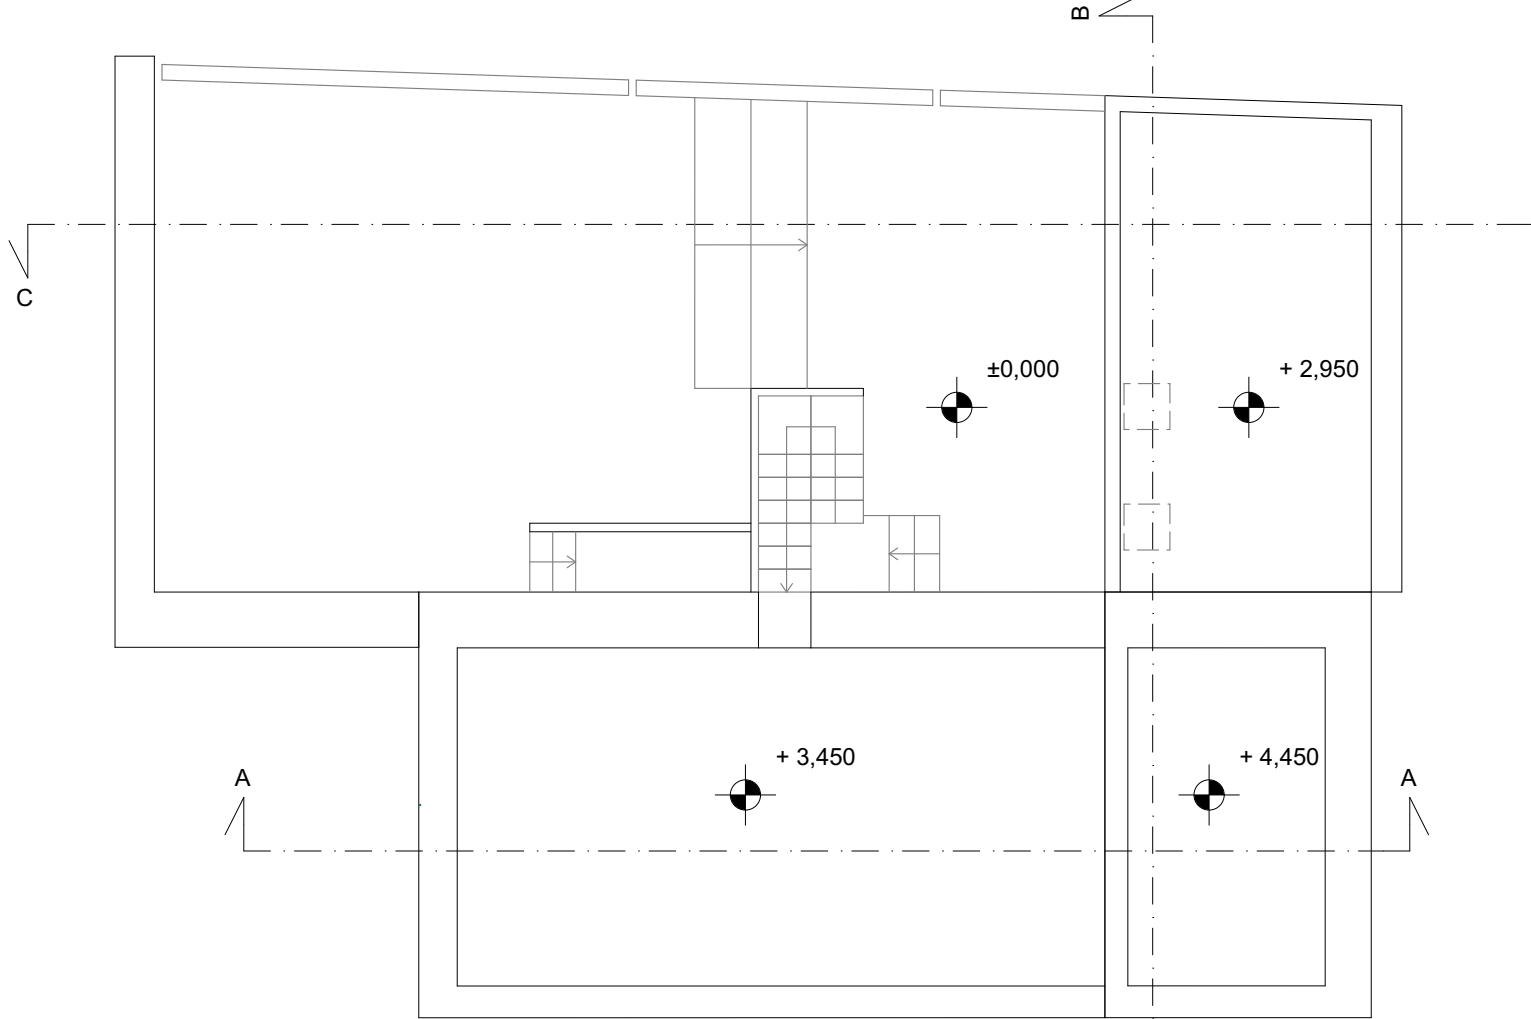


PIANTA COPERTURA DI PROGETTO - SCALA 1:100

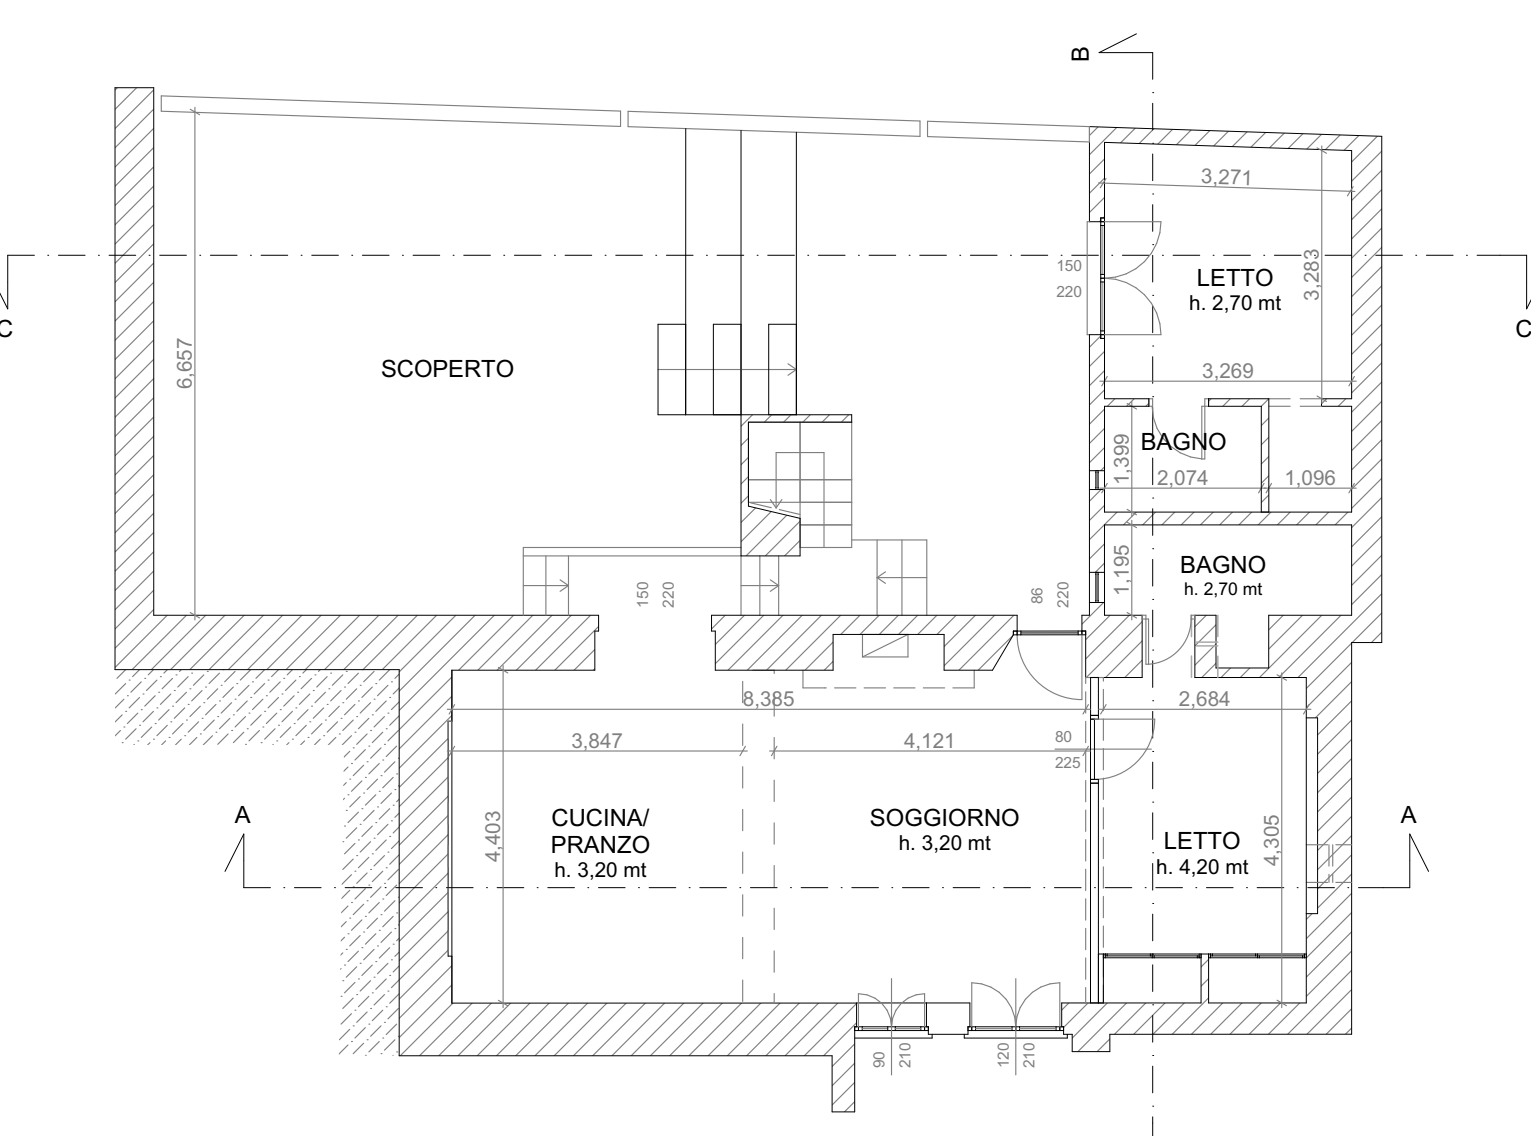


PIANTA PIANO TERRA DI PROGETTO - SCALA 1:100

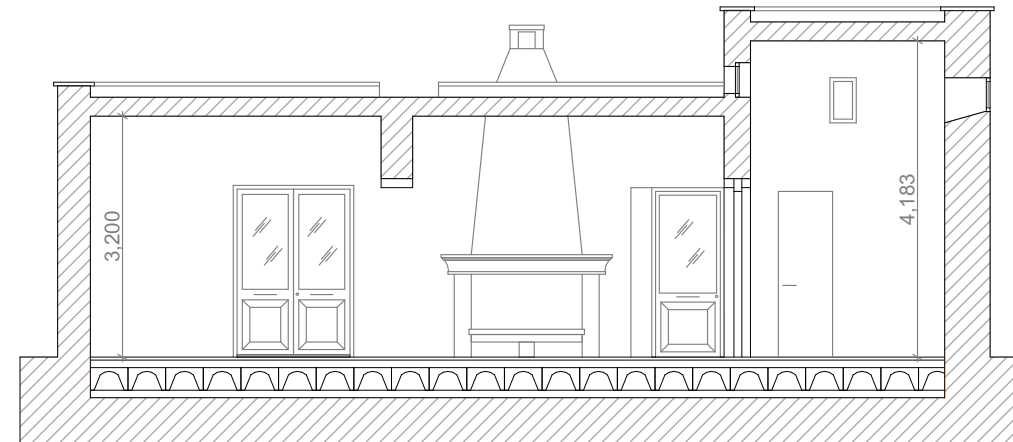


SEZIONE AA DI PROGETTO - SCALA 1:100

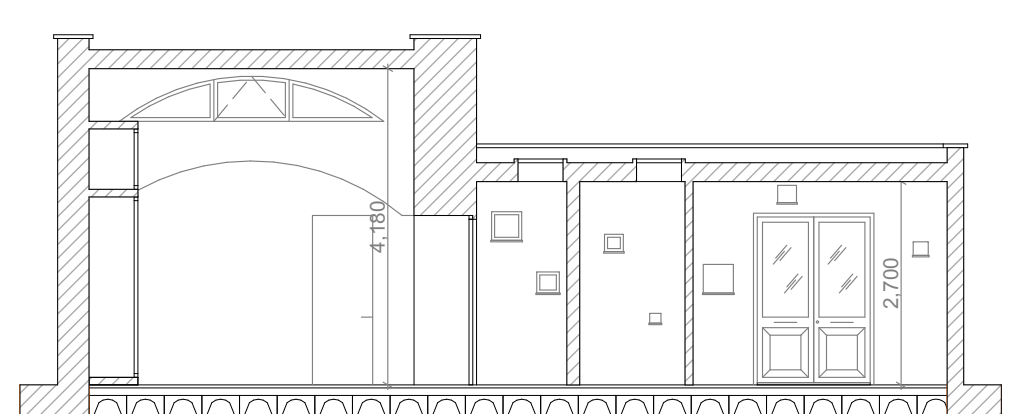

SEZIONE BB DI PROGETTO - SCALA 1:100

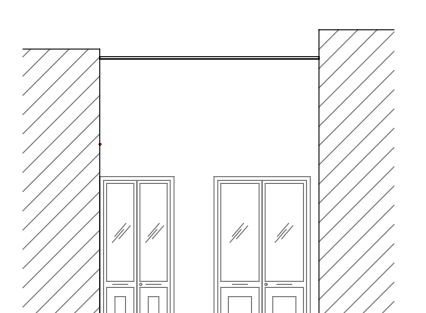


PROSPETTO DI PROGETTO DEL CORTILE COMUNE - SCALA 1:100

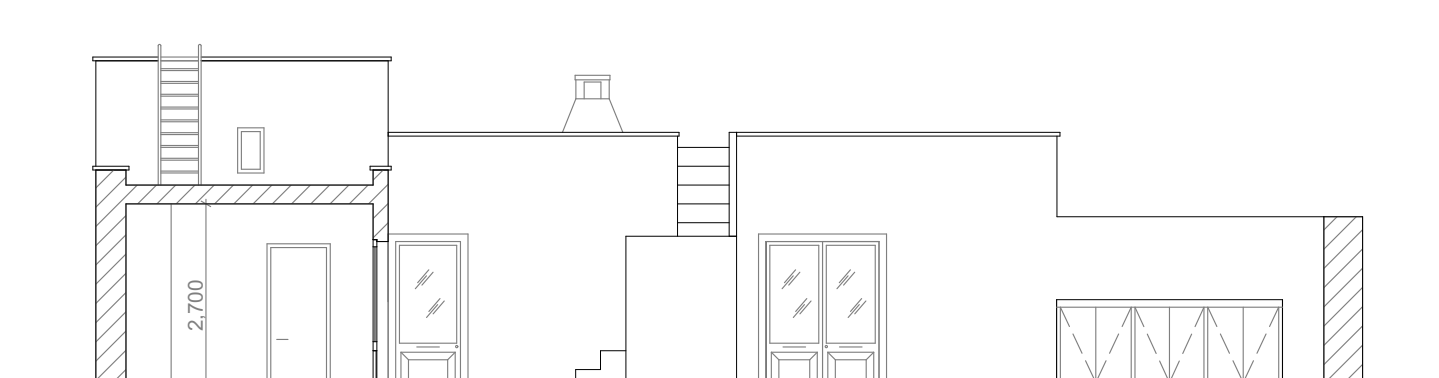

RETROSPETTO DI PROGETTO - SCALA 1:100

SEGNALAZIONE INTERVENTI

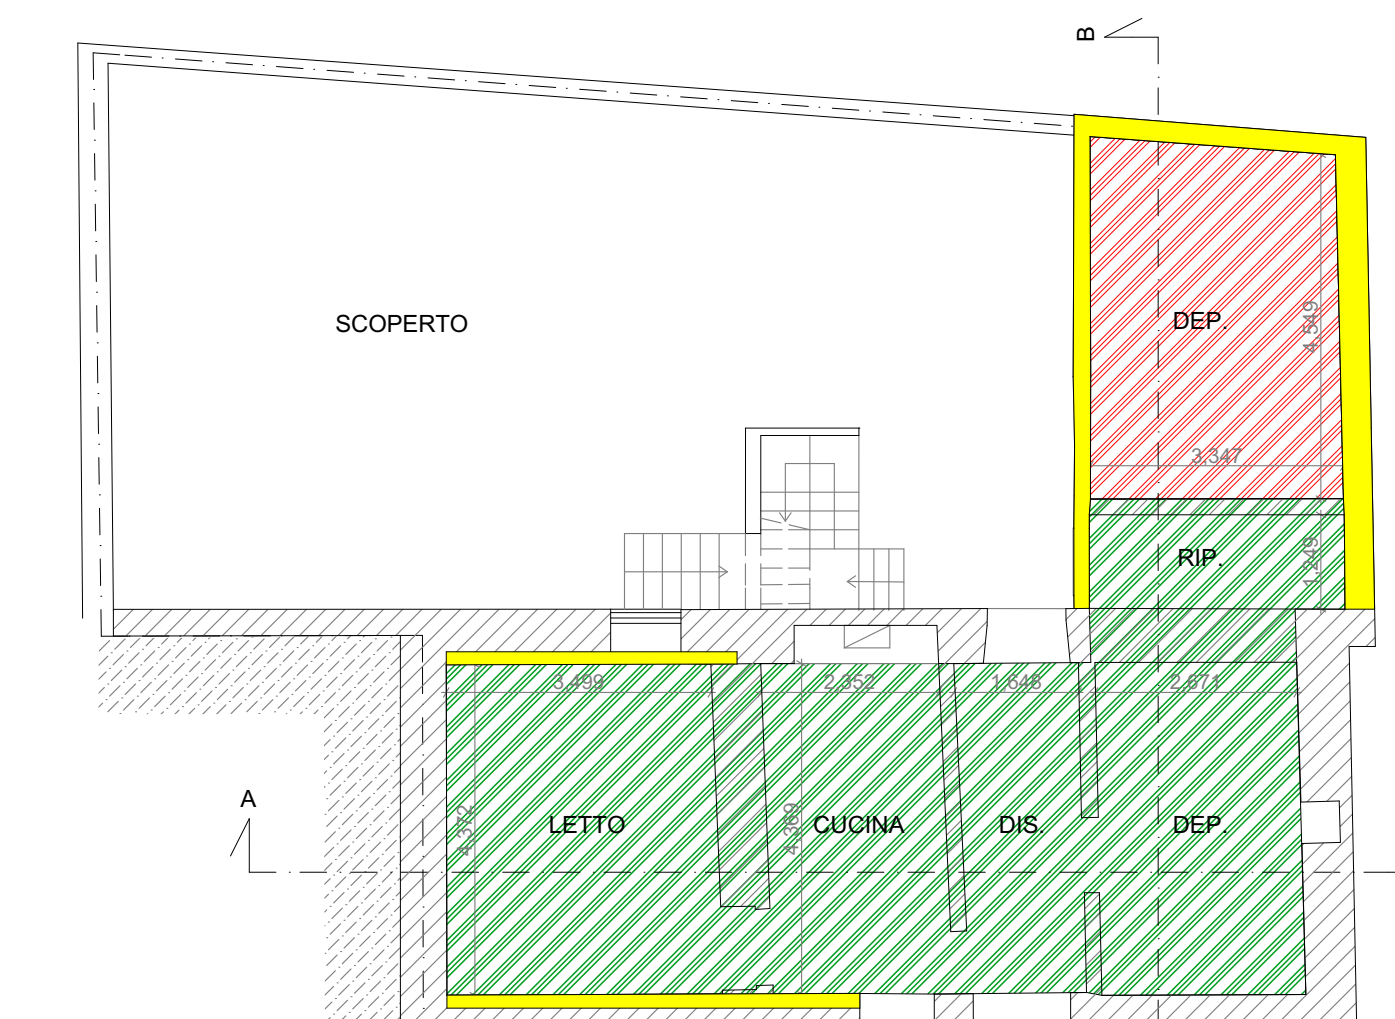

- DA DEMOLIRE PER POSIZIONAMENTO DI TRAVI DI FONDAZIONE
- PORZIONE DI SOLAIO CROLLATO, DA RIFARE
- SOLAIO DA DEMOLIRE E RICOSTRUIRE


PIANTA PIANO TERRA ESISTENTE - SCALA 1:100



Foto 1: Prospetto principale




Foto 2: Cammino del vano cucina

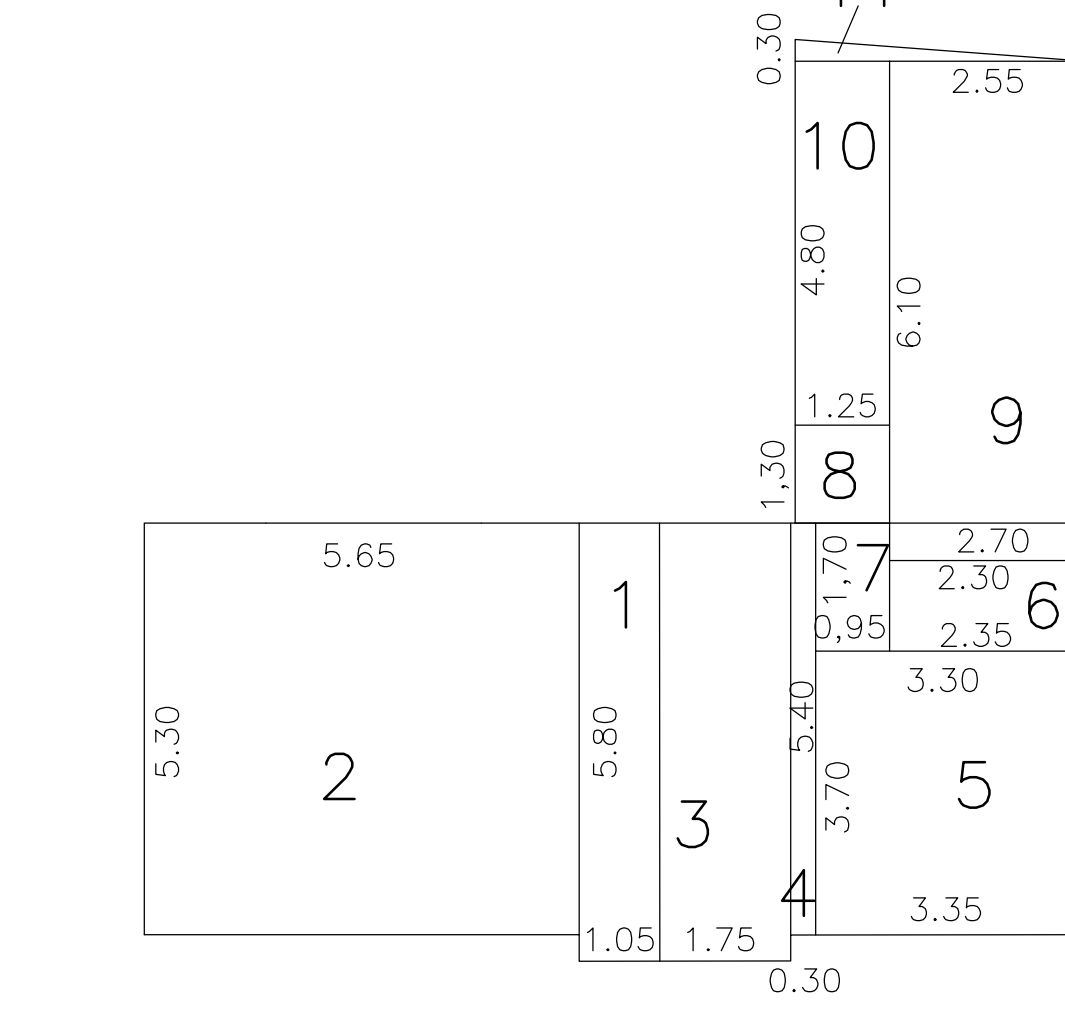


Calcolo superficie coperta

Fig. 1 = m 1,05 x 5,80 = mq. 6,09
Fig. 2 = m 5,65 x 5,30 = mq. 29,95
Fig. 3 = m 1,75 x 5,80 = mq. 10,15
Fig. 4 = m 0,30 x 5,40 = mq. 1,62
Fig. 5 = m (3,35 + 3,30)/2 x 3,70 = mq. 12,30
Fig. 6 = m (2,35 + 2,30)/2 x 1,20 = mq. 2,79
Fig. 7 = m 0,95 x 1,70 = mq. 1,62
Fig. 8 = m 1,25 x 1,30 = mq. 1,63
Fig. 9 = m (2,70 + 2,55)/2 x 6,10 = mq. 16,01
Fig. 10 = m 1,25 x 4,80 = mq. 6,00
Fig. 11 = m 3,80 x 0,30 / 2 = mq. 0,57
Fig. 12 = m 2,70 x 0,45 = mq. 1,21
Totale superficie coperta = mq. 89,94

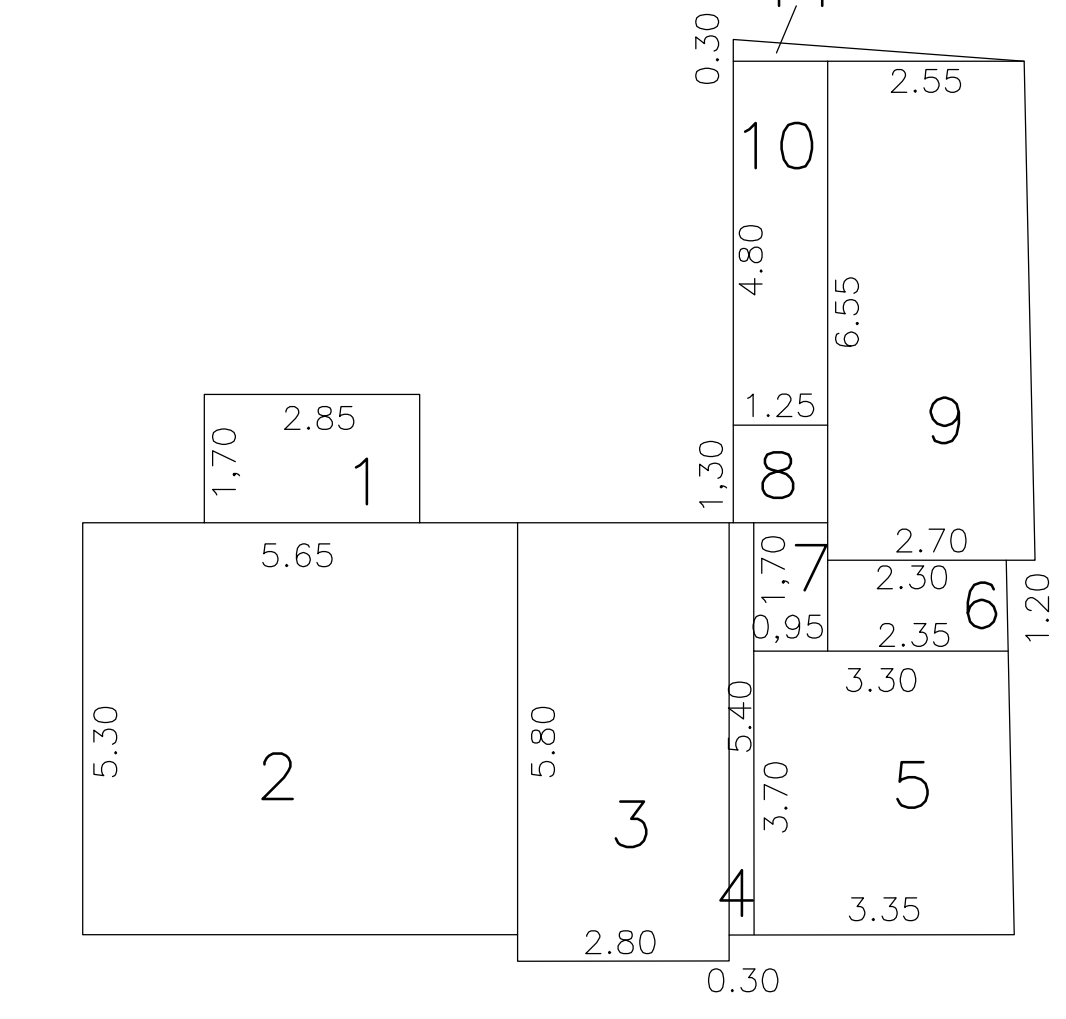

Calcolo superficie coperta

Fig. 1 = m 2,85 x 1,70 = mq. 4,85
Fig. 2 = m 5,65 x 5,30 = mq. 29,95
Fig. 3 = m 2,80 x 5,80 = mq. 16,24
Fig. 4 = m 0,30 x 5,40 = mq. 1,62
Fig. 5 = m (3,35 + 3,30)/2 x 3,70 = mq. 12,30
Fig. 6 = m (2,35 + 2,30)/2 x 1,20 = mq. 2,79
Fig. 7 = m 0,95 x 1,70 = mq. 1,65
Fig. 8 = m 1,25 x 1,30 = mq. 1,63
Fig. 9 = m (2,70 + 2,55)/2 x 6,55 = mq. 17,19
Fig. 10 = m 1,25 x 4,80 = mq. 6,00
Fig. 11 = m 3,80 x 0,30 / 2 = mq. 0,57
Totale superficie coperta = mq. 94,79

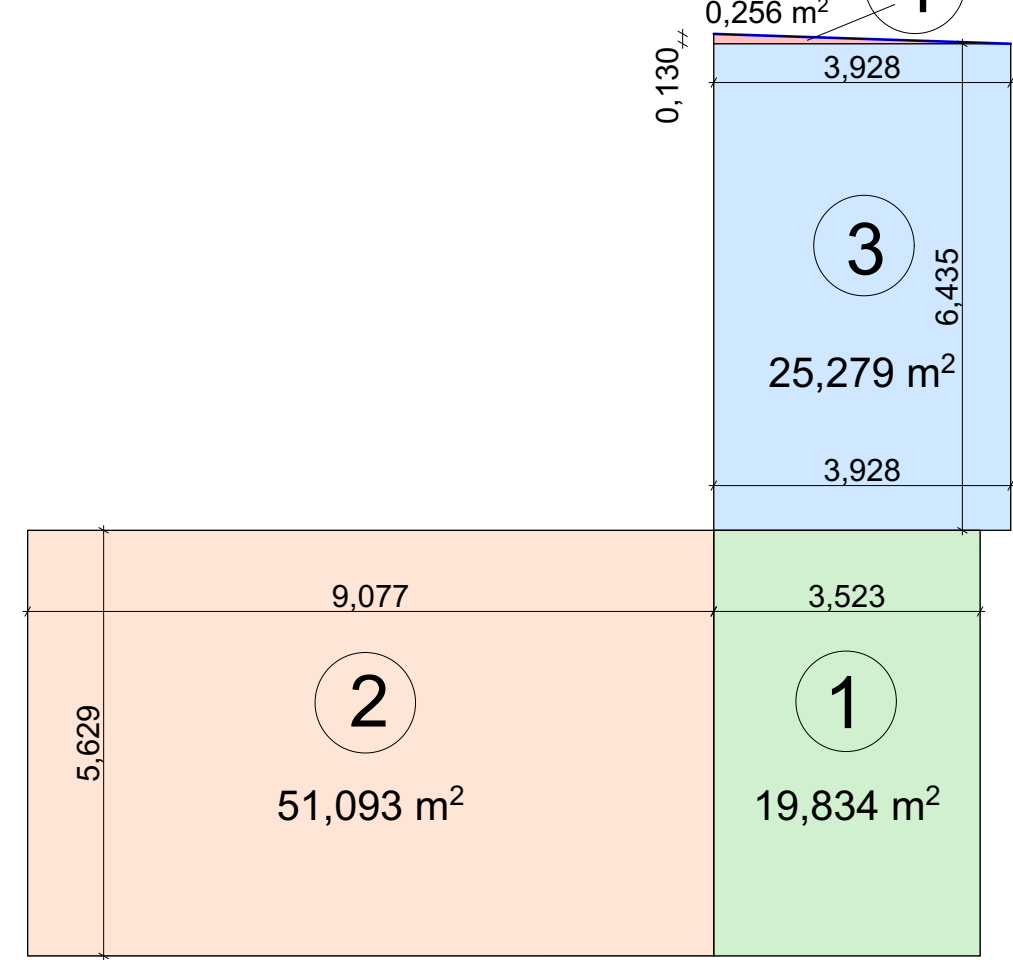

Calcolo superficie coperta


Fig. 1 = 3,52 m x 5,63 m = 19,83 mq
Fig. 2 = 9,08 m x 5,63 m = 51,09 mq
Fig. 3 = 6,44 m x 3,93 m = 25,28 mq
Fig. 4 = (3,93 m x 0,13 m) / 2 = 0,26 mq

Totale superficie coperta = 96,46 mq

Calcolo volume

Fig. 1 = 19,83 mq x 4,45 m = 88,24 mc
Fig. 2 = 51,09 mq x 3,45 m = 176,26 mc
Fig. 3 = 25,28 mq x 2,95 m = 74,57 mc
Fig. 4 = 0,26 mq x 2,95 m = 0,77 mc

Totale volume fuori terra = 339,81 mc

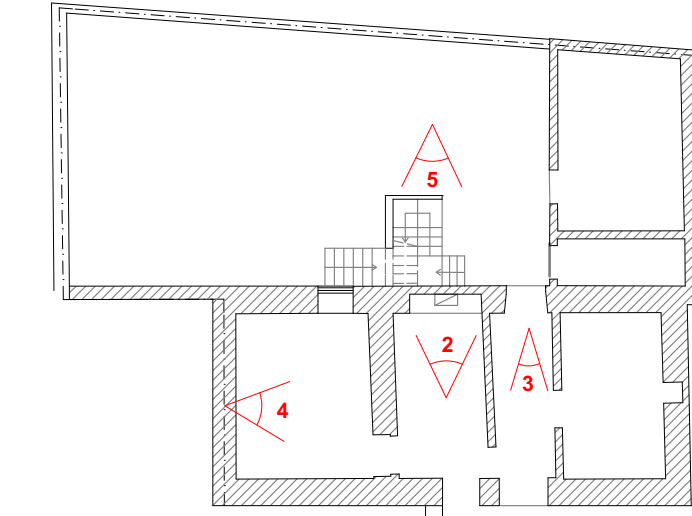

PLANIMETRIA CON INDICAZIONE DI CONI OTTICI



Foto 7: Dettaglio di una porzione di solaio ammalorata



Foto 8: Dettaglio di una porzione di solaio ammalorata



Foto 4: Scale del cortile esterno



Foto 5: Vista del corpo di fabbrica dal cortile interno



Foto 6: Lastricato solare